




Схема градостроительного зонирования
территории муниципального образования
"Плотовский сельсовет"
Октябрьского района Курской области

УТВЕРЖДЕНО
решением Собрания депутатов
Плотовского сельсовета
Октябрьского района Курской области
от 24 января 2017 года №20

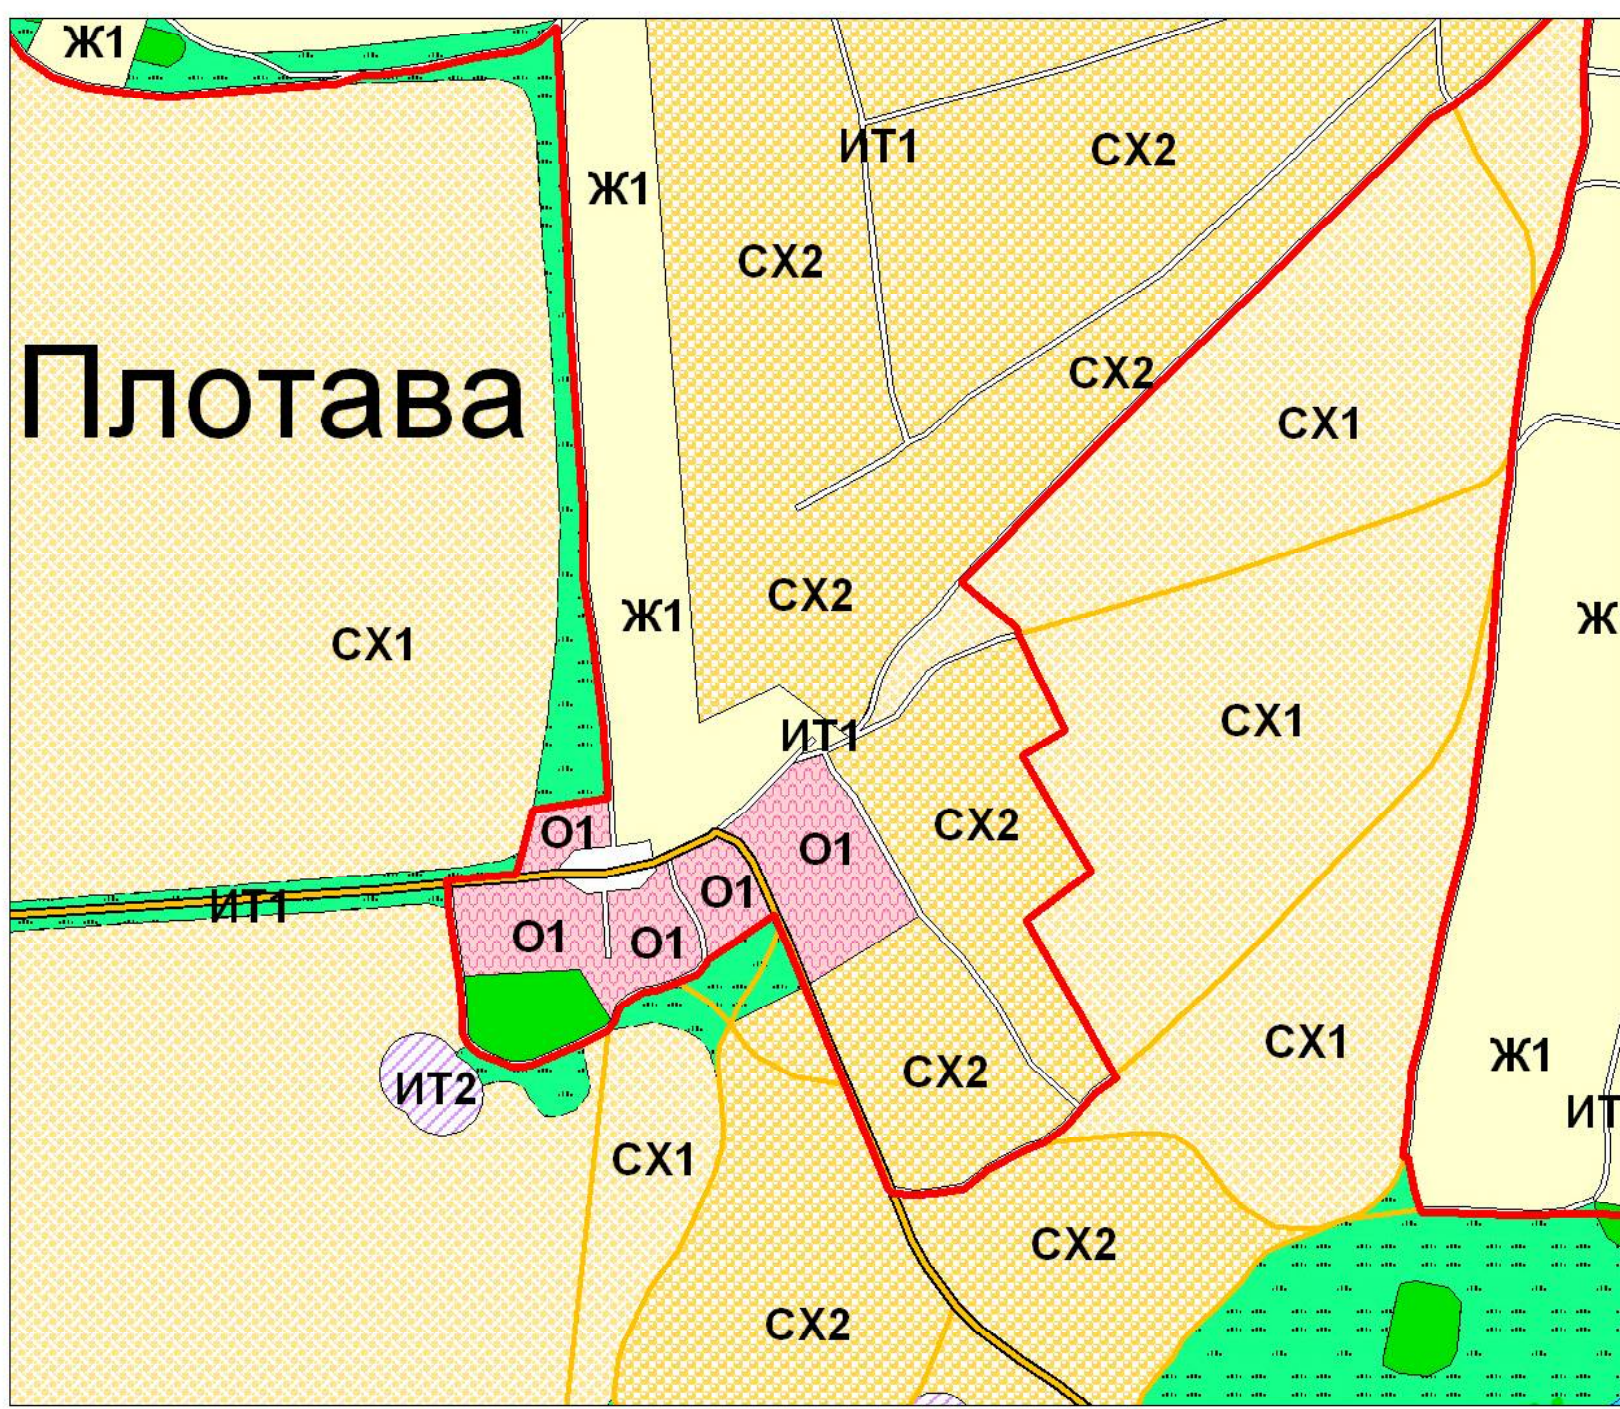

Фрагмент- д.Плотава (масштаб 1:5000)



Среднегодовая повторяемость
направления ветра
Штиль

Лобазовский сельсовет

Дьяконовский
сельсовет

Артюховский
сельсовет

д.Плотава

п.Скрипки

х.Шатов

д.Охочевка

МЕДВЕНСКИЙ
РАЙОН

УСЛОВНЫЕ ОБОЗНАЧЕНИЯ

- Границы**
- Граница района
 - Граница сельсовета
 - Граница населенного пункта
- Объекты улично-дорожной сети населенного пункта**
- Улицы, дороги
 - Проезды
- ОКС гидротехнических сооружений**
- Плотина
 - Дамба
- ОКС внешнего автомобильного транспорта**
- Автомобильная дорога межмуниципального значения с асфальтным покрытием
 - Автомобильная дорога с асфальтным и грунтовым покрытием
- ОКС транспортных сооружений**
- Мост
 - Трубы водопропускные
- Поверхностные водные объекты**
- Река, ручей
 - Пруды, озера
 - Болото, заболоченность
- Растительность**
- Леса густые, питомники, сплошные заросли кустарника
 - Луговая растительность
 - Сад
 - Озеленение вдоль дорог

Градостроительное зонирование

- Ж1 Зона малоэтажной жилой застройки
- О1 Зона общественно-деловая
- СХ1 Зона, занятая сельскохозяйственными угодьями
- СХ2 Зона, занятая объектами сельскохозяйственного назначения
- СХ3 Зона природно-ландшафтной территории, в соответствии с местными условиями (территория общего пользования)
- ИТ1 Зона улично-дорожной сети
- ИТ2 Зона инженерной инфраструктуры
- С1 Зона кладбищ
- С2 Зона скотомогильников
- Р1 Зона рекреации
- Р2 Зона рекреации ГЛФ

(ОТПЕЧАТАНА В МАСШТАБЕ В 1 CM : 600 M)

						Муниципальный контракт		
						Схема градостроительного зонирования территории муниципального образования "Плотовский сельсовет" Октябрьского района Курской области		
Учред.	Инициатор	Лист	Масштаб	Подп.	Дата	Градостроительная территория, внесенная в реестр	Страница	Лист
Рук. проекта	Воробьев А.А.					Правила землепользования и застройки муниципального образования "Плотовский сельсовет" Октябрьского района Курской области	1	2
Топограф	Романовская Е.А.					Схема градостроительного зонирования территории муниципального образования "Плотовский сельсовет" Октябрьского района Курской области	И.П. Воробьев А.А.	