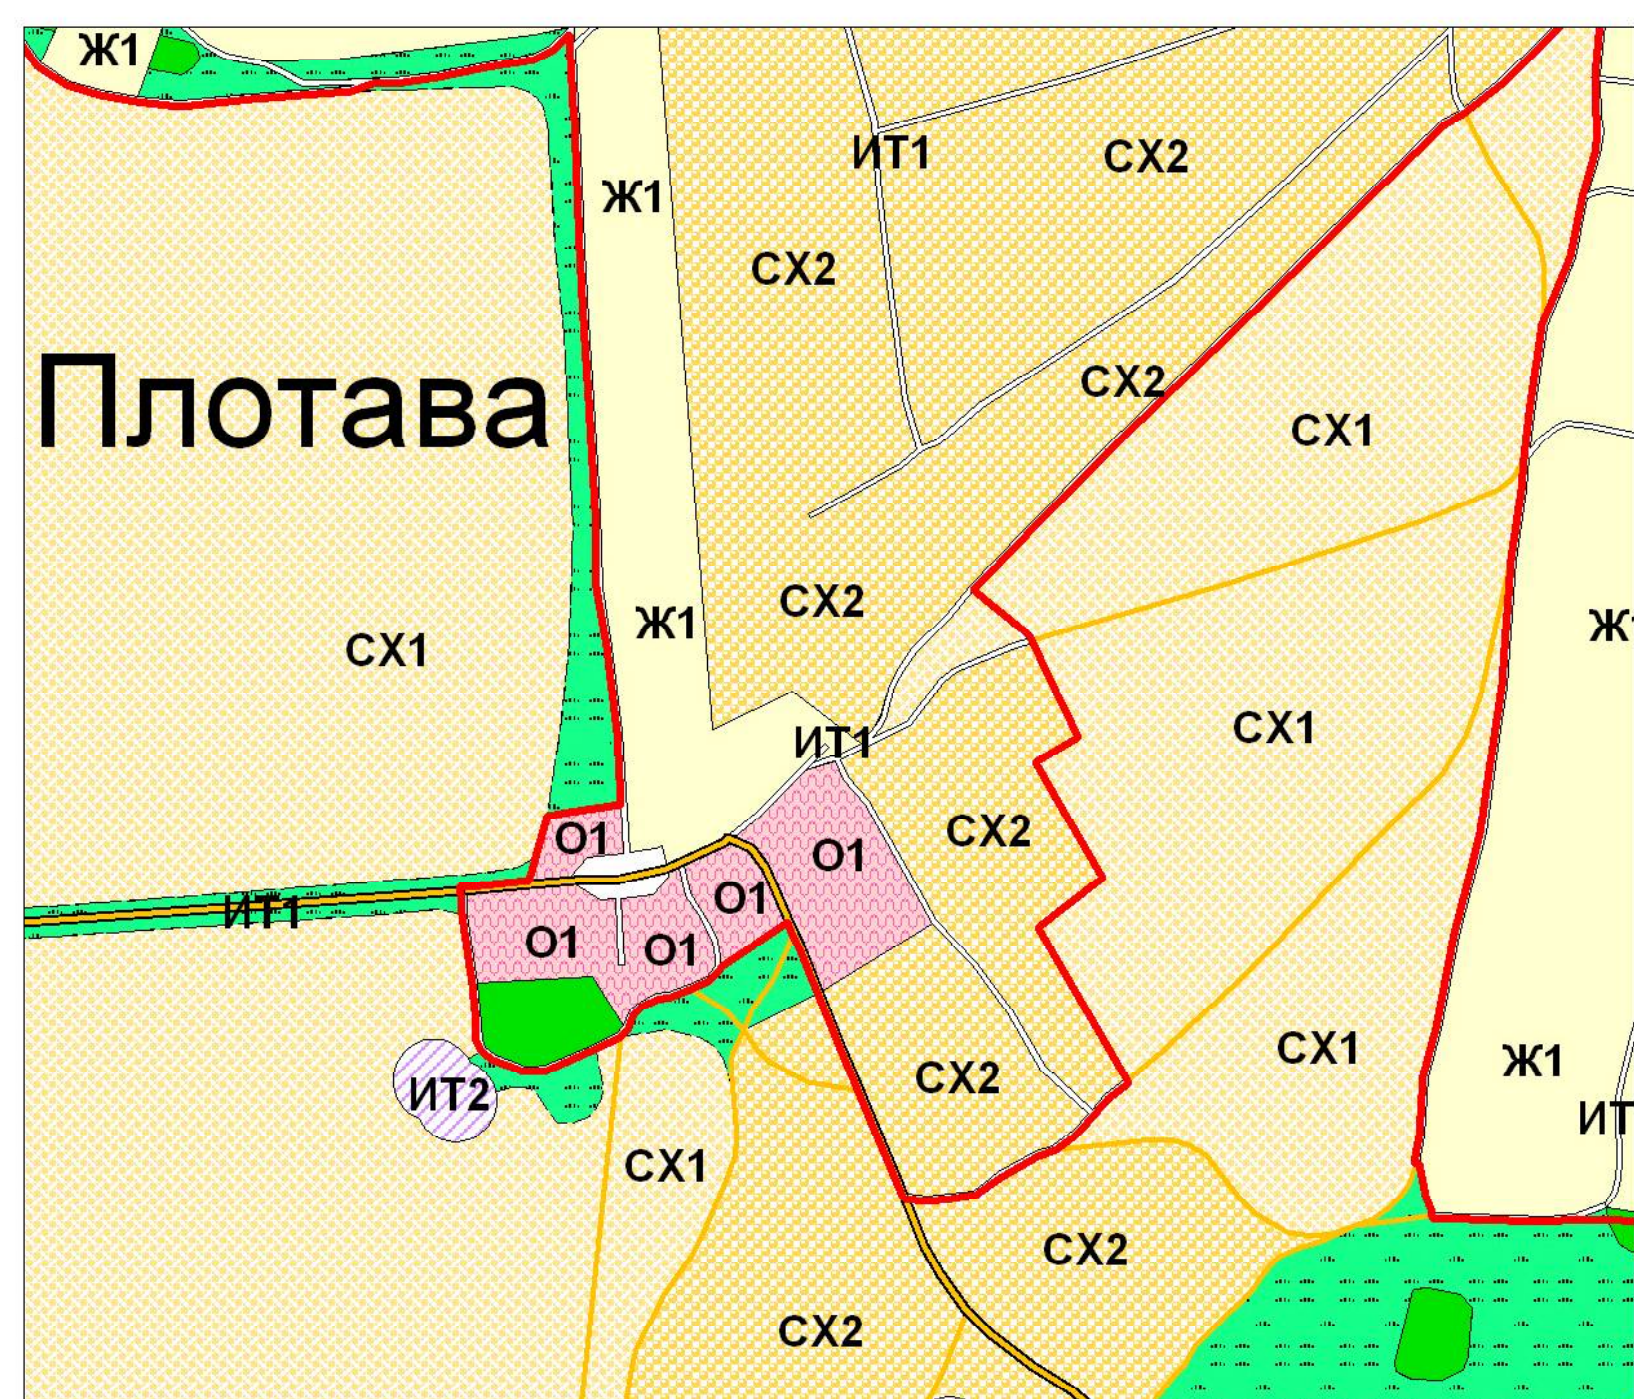


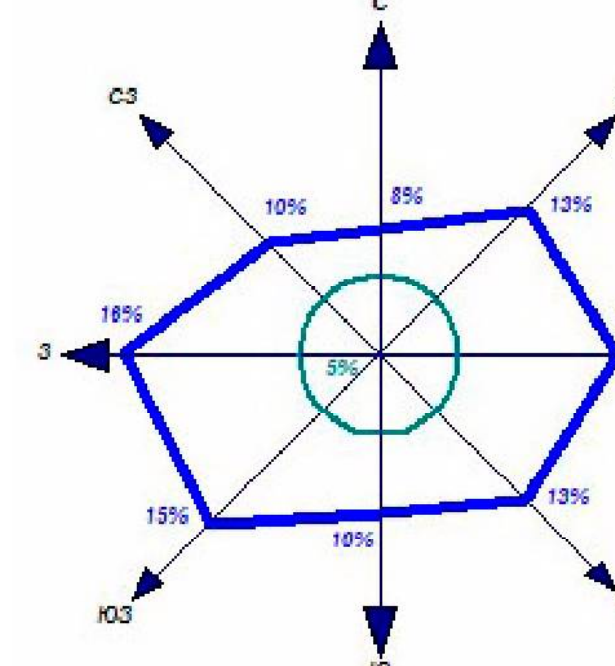


Схема границ зон с особыми условиями
использования территории
муниципального образования
"Плотовский сельсовет"
Октябрьского района Курской области

УТВЕРЖДЕНО
решением Собрания депутатов
Плотовского сельсовета
Октябрьского района Курской области
от 24 января 2017 года №20




Фрагмент- д.Плотава (масштаб 1:5000)



Среднегодовая повторяемость
направления ветра
Штиль

Лобазовский сельсовет

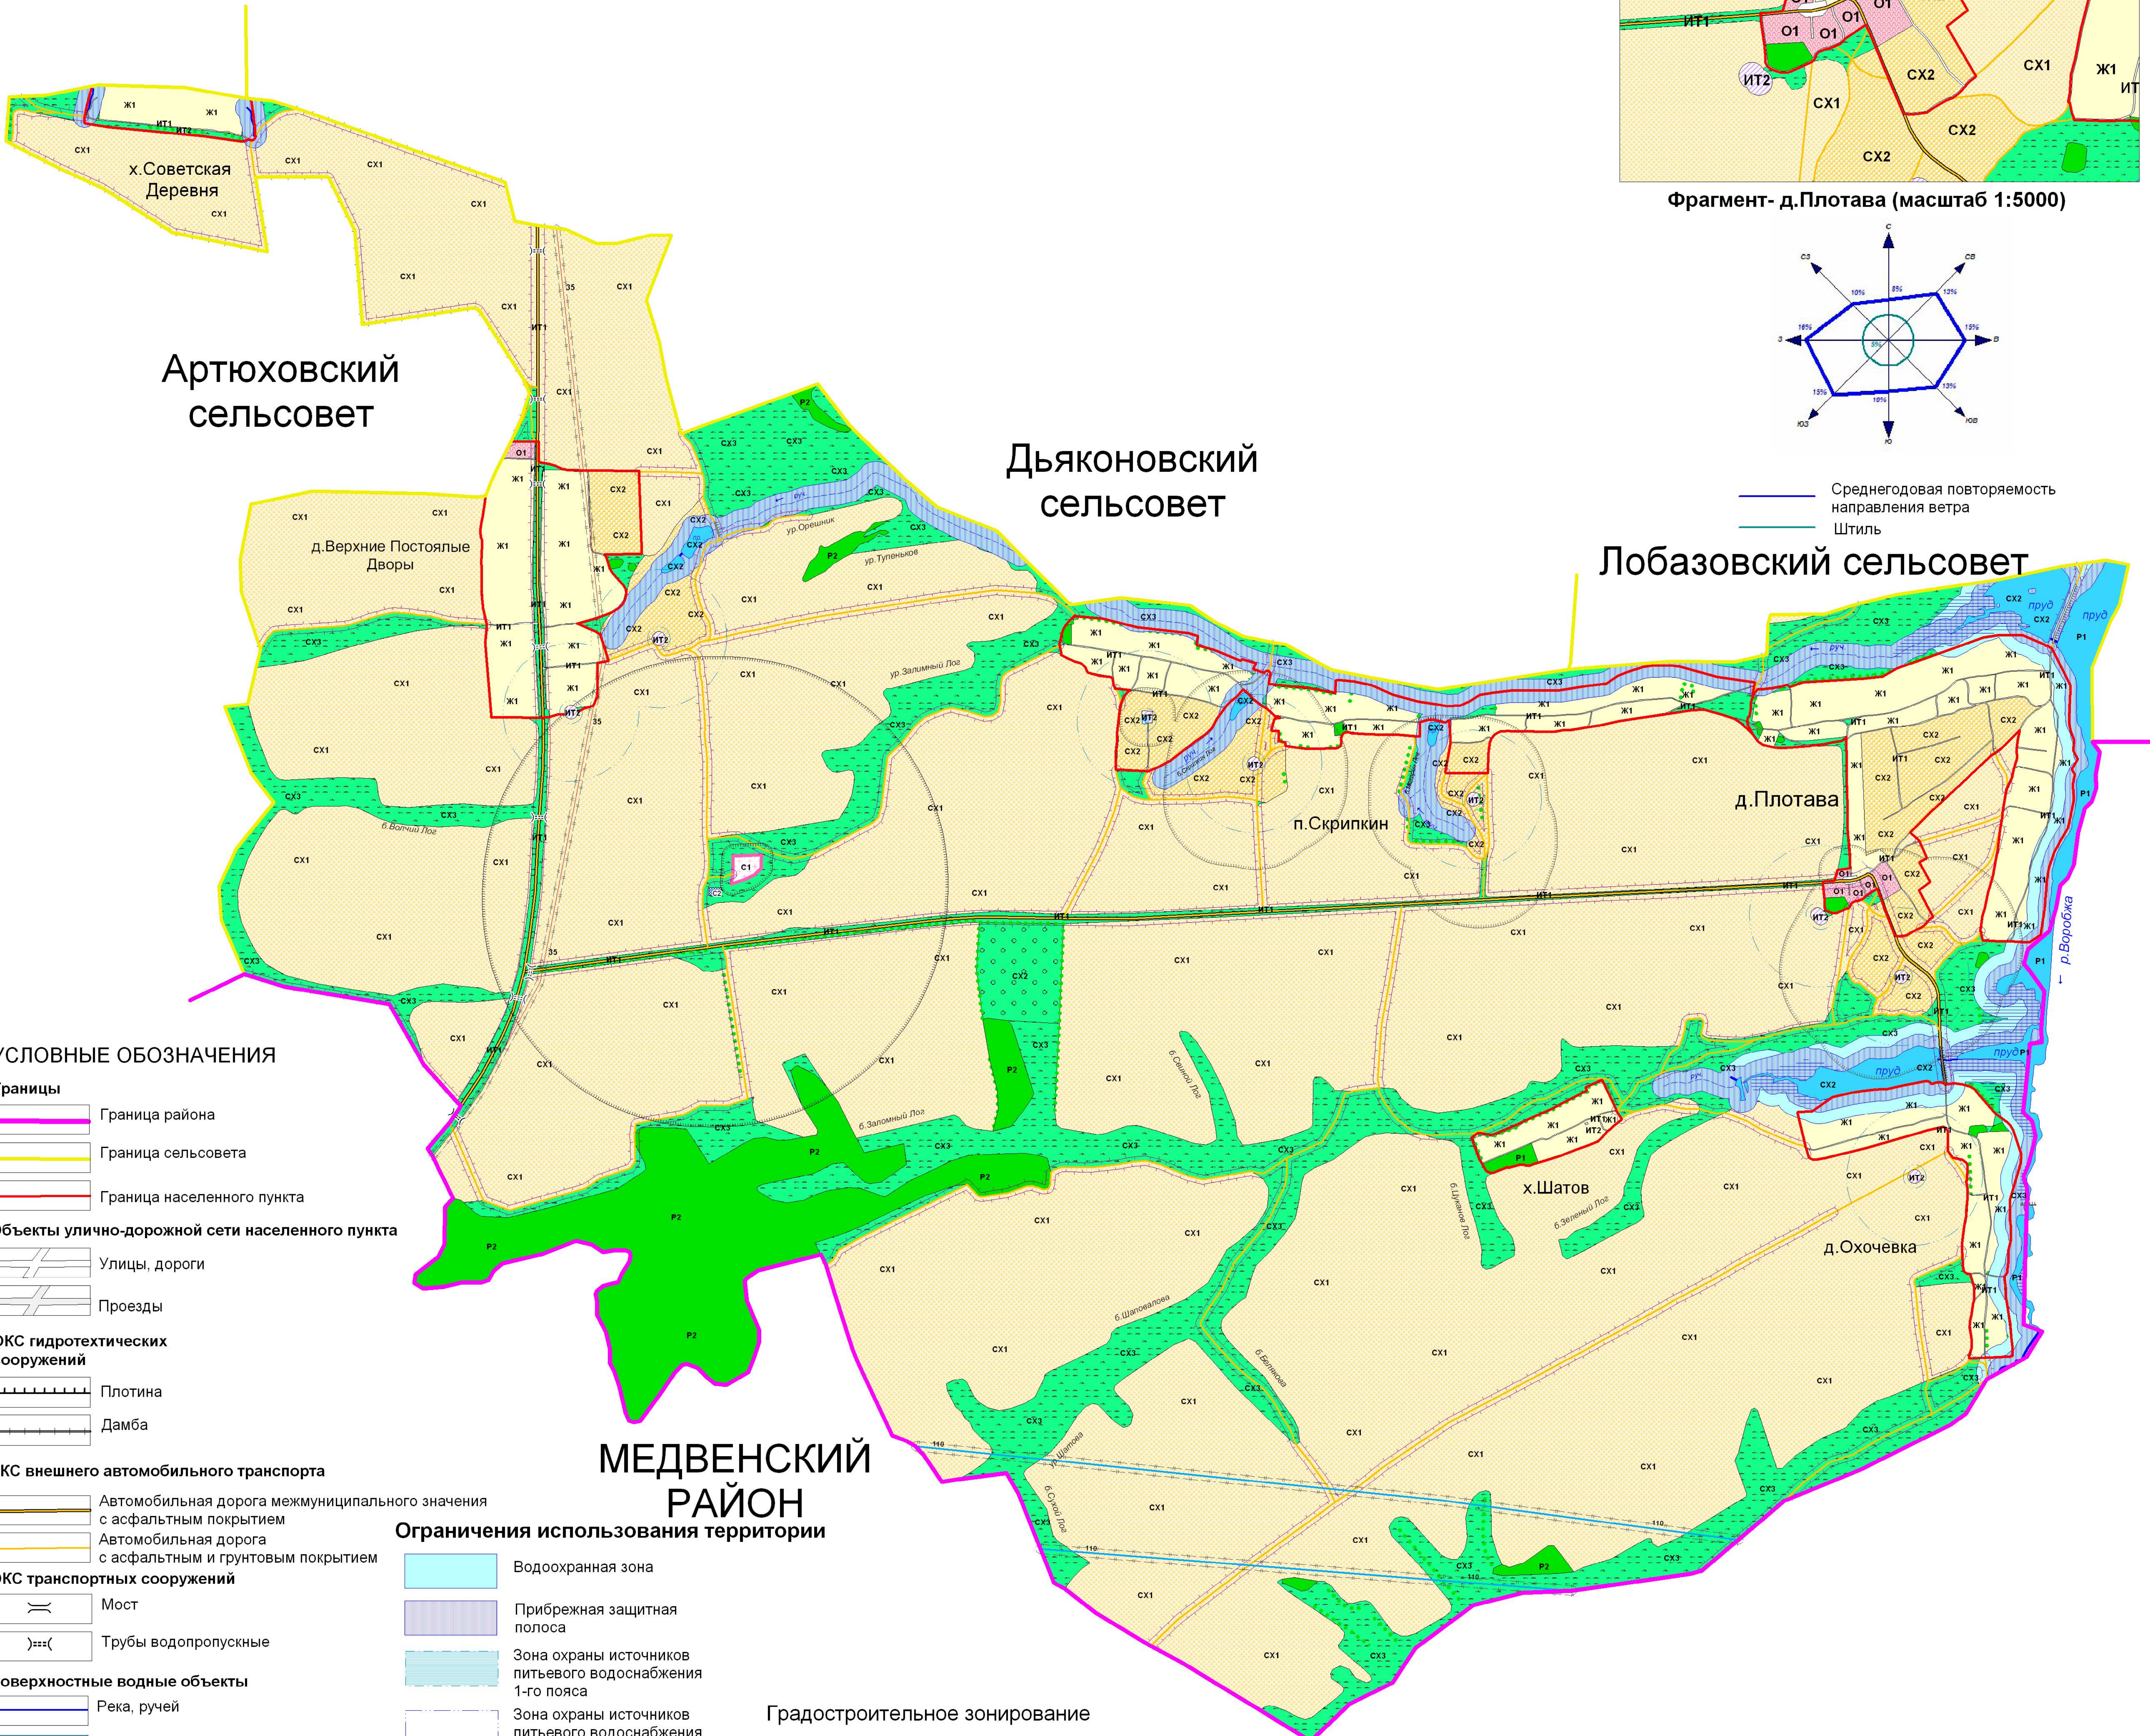

УСЛОВНЫЕ ОБОЗНАЧЕНИЯ

- Границы**
- Граница района
 - Граница сельсовета
 - Граница населенного пункта
- Объекты улично-дорожной сети населенного пункта**
- Улицы, дороги
 - Проезды
- ОКС гидротехнических сооружений**
- Плотина
 - Дамба
- ОКС внешнего автомобильного транспорта**
- Автомобильная дорога межмуниципального значения с асфальтным покрытием
 - Автомобильная дорога с асфальтным и грунтовым покрытием
- ОКС транспортных сооружений**
- Мост
 - Трубы водопропускные
- Поверхностные водные объекты**
- Река, ручей
 - Пруды, озера
 - Болото, заболоченность
- Растительность**
- Леса густые, питомники, сплошные заросли кустарника
 - Луговая растительность
 - Сад
 - Озеленение вдоль дорог

Ограничения использования территории

- Водоохранная зона
- Прибрежная защитная полоса
- Зона охраны источников питьевого водоснабжения 1-го пояса
- Зона охраны источников питьевого водоснабжения 2-го пояса
- Зона охраны источников питьевого водоснабжения 3-го пояса
- Граница санитарно-защитных зон
- Граница санитарного разрыва (санитарная полоса отчуждения)
- Охранная зона автомобильных дорог (Придорожная полоса)

Градостроительное зонирование

- Ж1 Зона малоэтажной жилой застройки
- О1 Зона общественно-деловая
- СХ1 Зона, занятая сельскохозяйственными угодьями
- СХ2 Зона, занятая объектами сельскохозяйственного назначения
- СХ3 Зона природно-ландшафтной территории, в соответствии с местными условиями (территория общего пользования)
- ИТ1 Зона улично-дорожной сети
- ИТ2 Зона инженерной инфраструктуры
- С1 Зона кладбищ
- С2 Зона скотомогильников
- Р1 Зона рекреации
- Р2 Зона рекреации ГЛП

(ОТПЕЧАТАНА В МАСШТАБЕ В 1 CM : 600 M)

Муниципальный контракт						Схема границ зон с особыми условиями использования территории муниципального образования "Плотовский сельсовет" Октябрьского района Курской области		
Имя	Фамилия	Имя	Фамилия	Имя	Фамилия	Генеральный директор муниципального образования "Плотовский сельсовет" Октябрьского района Курской области	Страница	Лист
Рук. проекта	Воробьев А.А.	И.О. Фамилия	Романская Е.А.	И.О. Фамилия	И.О. Фамилия	Схема границ зон с особыми условиями использования территории муниципального образования "Плотовский сельсовет" Октябрьского района Курской области	2	2
Топограф	Романская Е.А.	И.О. Фамилия	И.О. Фамилия	И.О. Фамилия	И.О. Фамилия	И.П. Воробьев А.А.		